



Przedsiębiorstwo Budowlano-Usługowe
"BUDOPOL-POZNAN" Sp. z o.o.
ul. Wiktora Jankowskiego 12
61-248 Poznań
tel. 61 875 80 72 fax. 61 875 84 18
www.budopol.poznan.pl
biuro@budopol.poznan.pl


Archiwizacja i Pracownia Autorska
J. Gurawski
J. Gurawskiego
ARPA
tel/fax 61 8277 847
aprac (tel) info.com.pl
www.gurawski.com

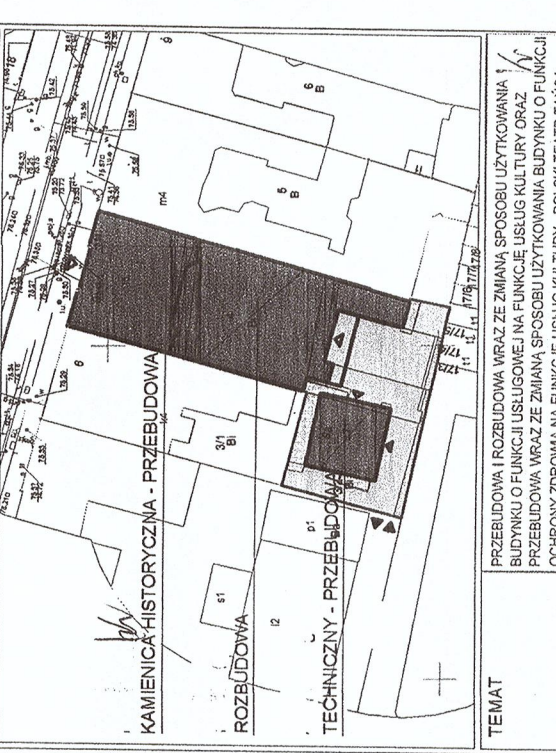

TEMAT
PRZEBUDOWA I ROZBUDOWA WRAZ ZE ZMIANA SPOSOBU UŻYTKOWNIA I...
LOKALIZACJA Poznań, ul. Teczaka 8 B
NR DZIAŁKI Miasto Poznań, 305401, 1.0051, arkusz 43
INWESTOR POLSKI TEATR TAŃCA ul. KOZIA 4 61-835 POZNAŃ

GOŁYNY PROJEKTANT	PODPIS	FAZA
mgr inż. arch. Jerzy Gurawski upr. bud. 77165	[Signature]	PROJ. BUDOWLANY
ARCHITEKT PROWADZĄCY	Pppis	BRANŻA
mgr inż. arch. Bartłomiej Kiereś upr. bud. 23WPOKK/2012	[Signature]	ARCHITEKTURA
OPRACOWANIE	PODPIS	DATA
mgr inż. arch. Bartosz Gurawski		SIERPIEŃ 2019
inż. arch. Adam Ponży		SKALA
SPRAWDZAJĄCY	PODPIS	1:100
mgr inż. arch. Błażej Szurkowski upr. bud. 19WPOKK/2016	[Signature]	NR RYSUNKU
		A-14
		REWIZJA
		ELEWACJA PÓLNOCCNA (FRONTOWA)

MINIŚCIE DZIAŁO STANOWI DZIAŁO AUTORSKIE I PROJEKTA GURAWSKI EGONIE Z LISTAWA 83 Z DNIA 4.02.1984 O PRAWIE AUTORSKIM I PRAWACH POZYTYWNYCH

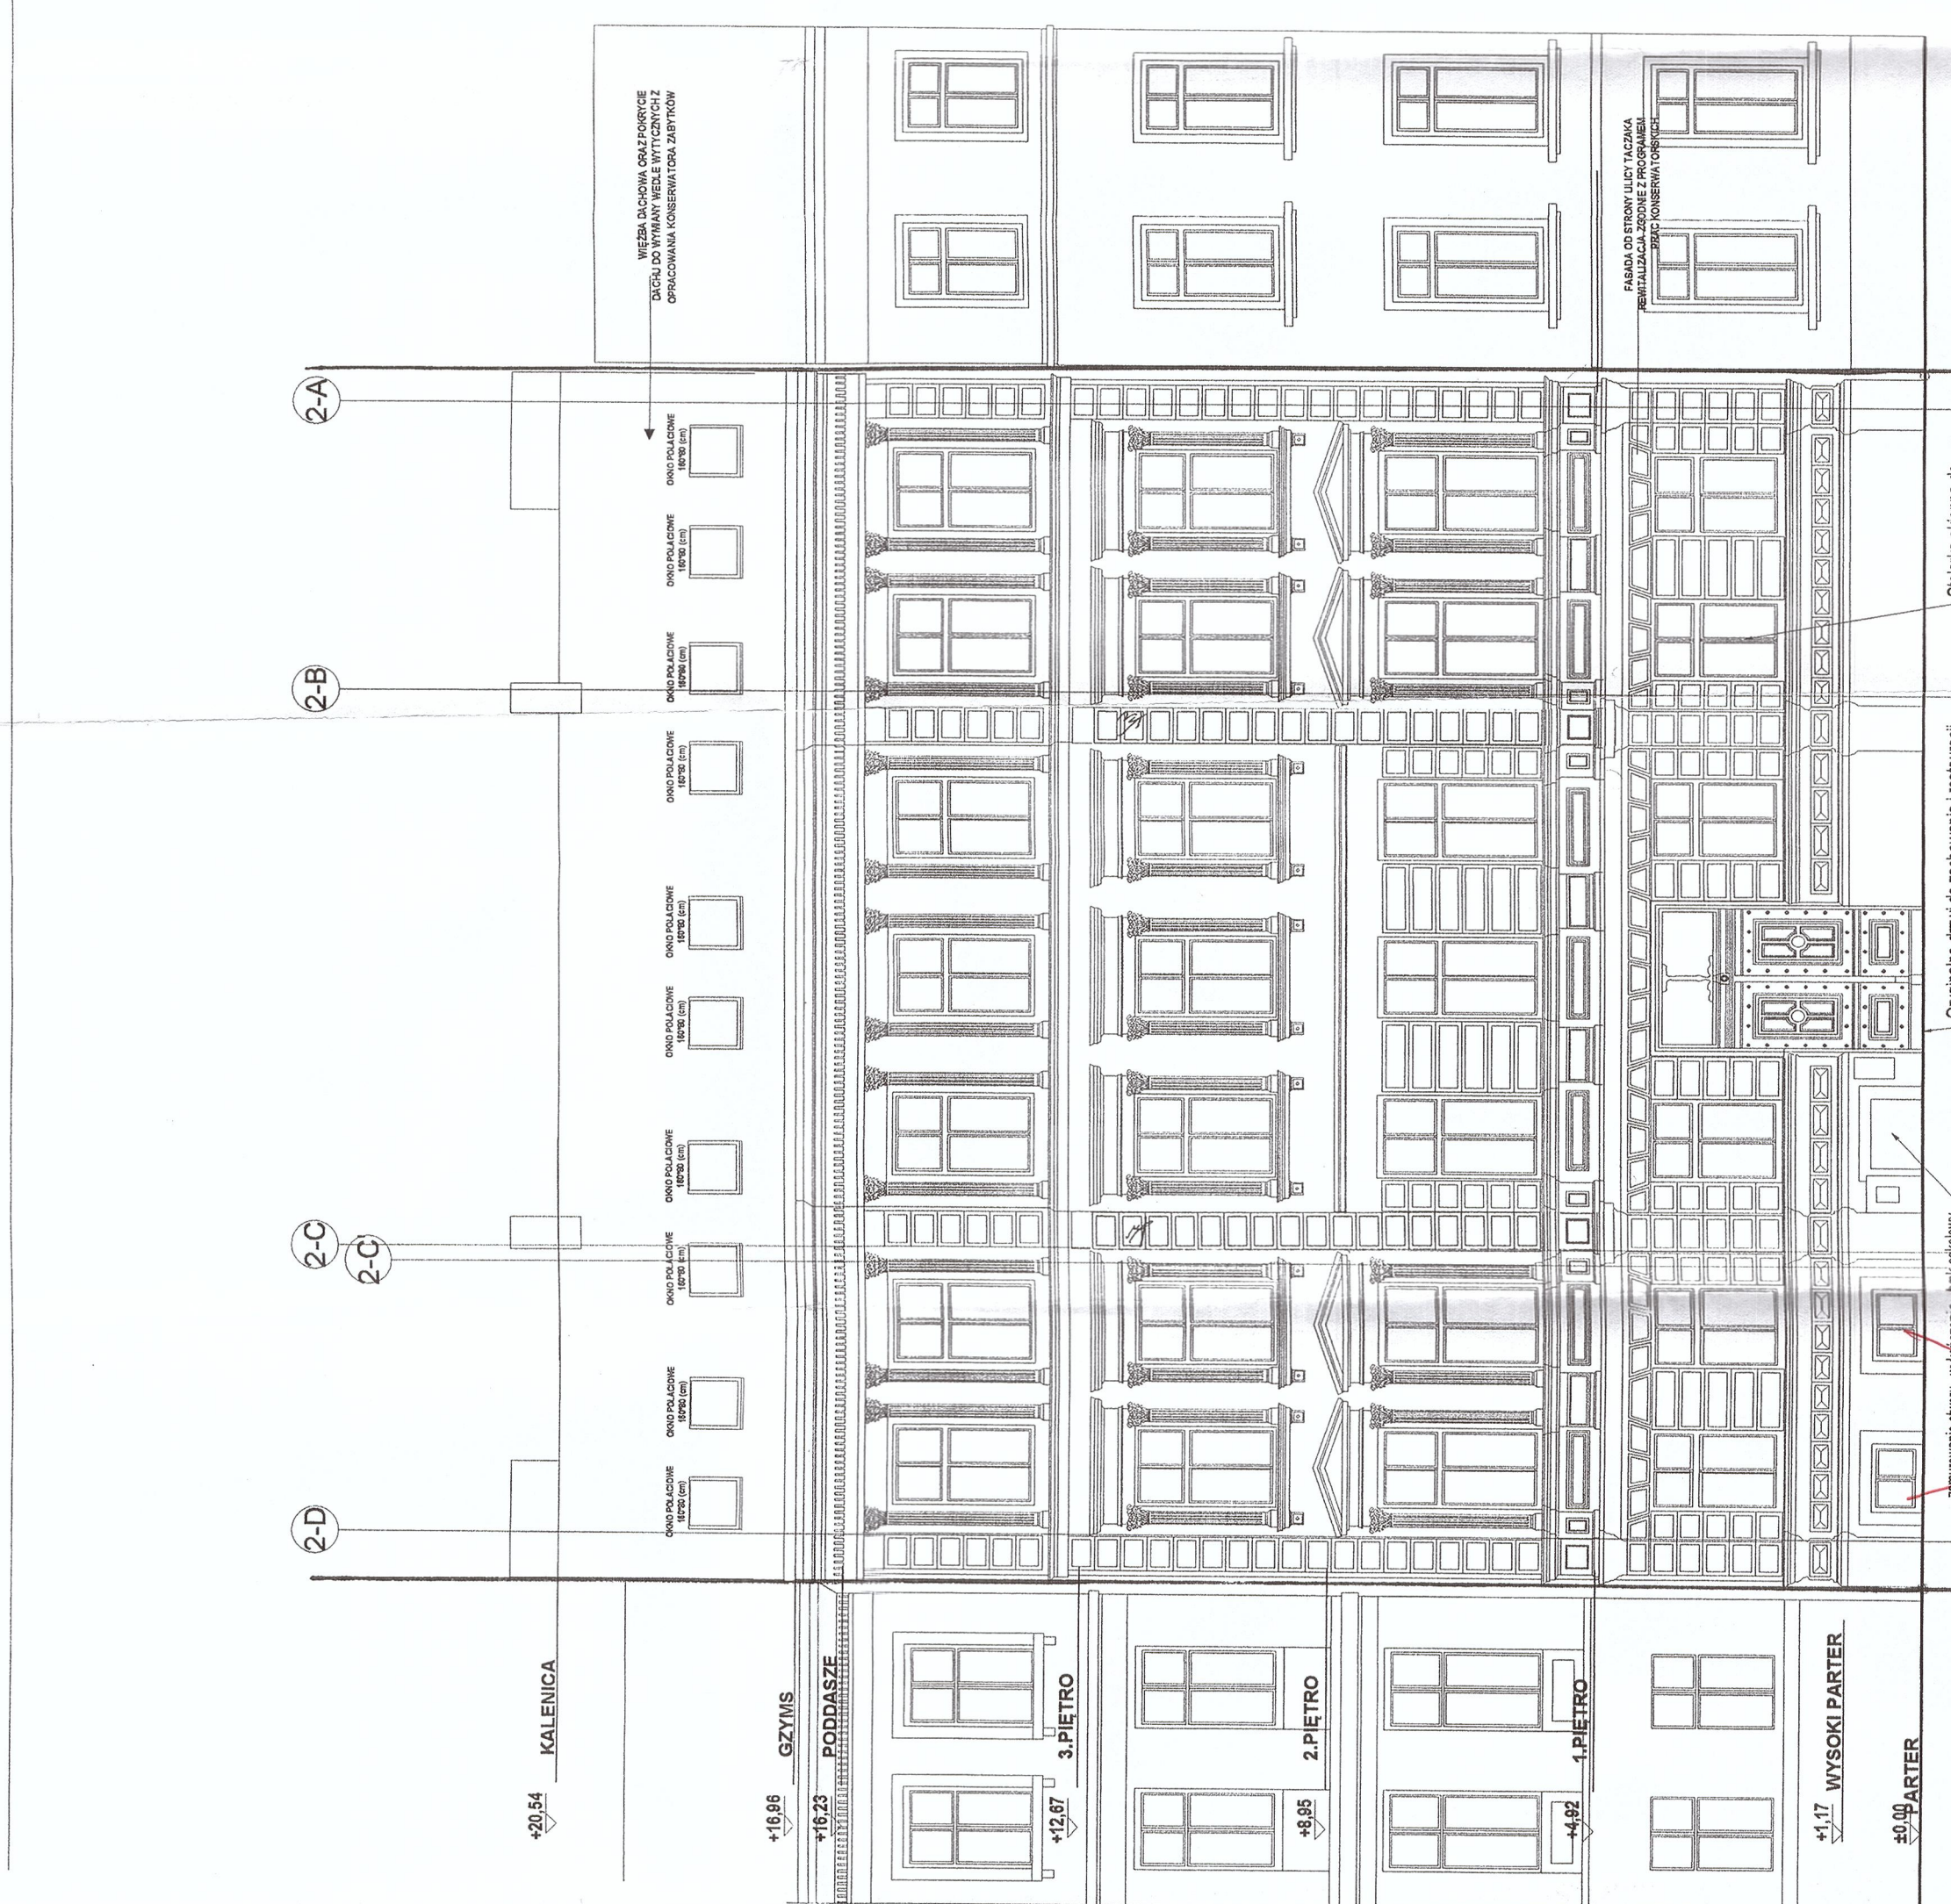

Stalarka okna do odizolowania lub renowacji zgodnie z programem prac konserwatorskich

Oryginalne drzwi do zachowania i restauracji zgodnie z programem prac konserwatorskich natwiera się skrzydło drzwiowe z funkcją napowietrzania - powierzchnia czynna oknu 2,401 m²

Zatwierdzenie oknu - wykonanie - jmk. ciałowy

granica działki

granica działki

